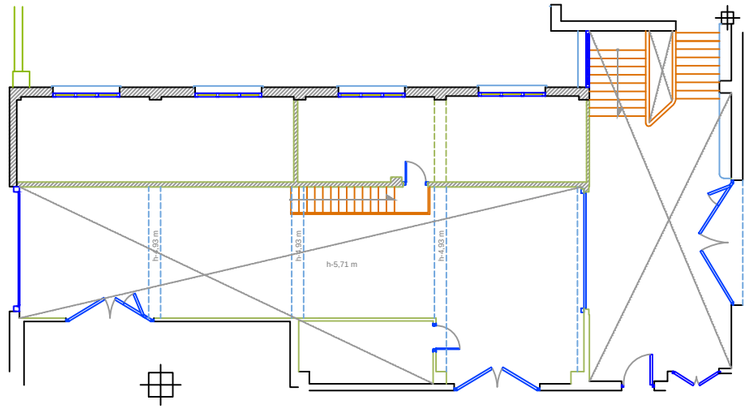

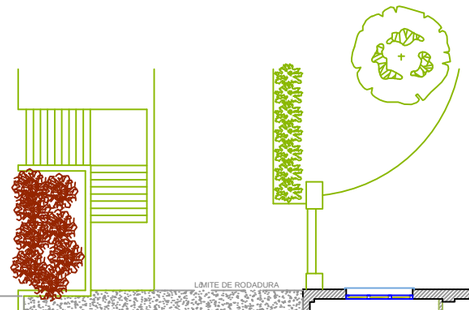

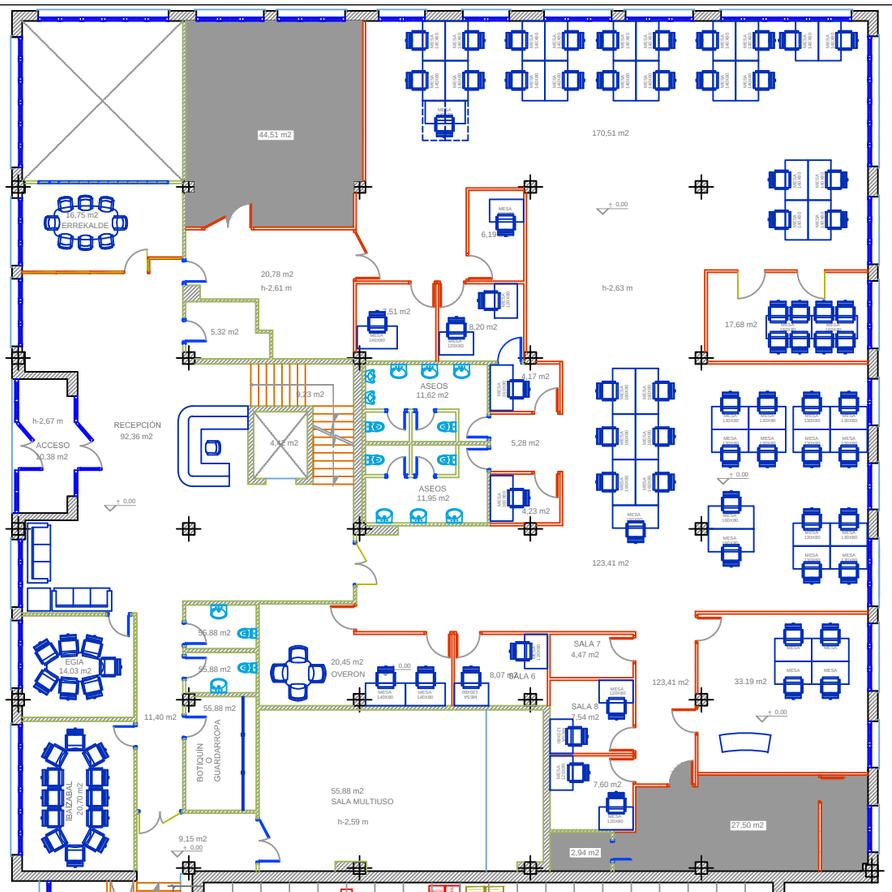

- TOMA DE CORRIENTE TRIFÓSICA CON CUADRO DE PROTECCIĆ N
- TOMA DE CORRIENTE 220V CON CUADRO DE PROTECCIĆ N
- TOMA DATOS
- TOMA DE CORRIENTE 220V
- CUADRO ILUMINACIĆ N
- CUADRO HOISTI
- INTERCOMUNICADOR
- RELOJ
- EXTINTOR CO2
- EXTINTOR POLVO ABC
- PULSADOR ALARMA
- CAJA DE VIDEO
- CAJA DE SONIDO
- TELĆFONO INTERNO
- CONEXIĆ N CĆMARAS
- TOMA DE CORRIENTE 220V
- TOMAS DE CORRIENTE ILUMINACIĆ N PLATĆ B
- CUADRO EMERGENCIA PLATO
- RING MASTER
- TOMA DE TV
- RACK DE COMUNICACIONES
- CUADRO DIMERS
- TOMAS DE CORRIENTE ILUMINACIĆ N PLATO C
- TOBERA IMPULSIĆ N AIRE ACONDICIONADO
- IMPULSIĆ N CONDICIONADO
- CORTINAS
- CARRILES ILUMINACIĆ N
- CARRILES HOISTI
- BANDEJAS CABLEADO
- TOMA DE CORRIENTE VOZ Y DATOS

01

LEVANTAMIENTO DE PLANOS

PROYECTO
ARQUITECTURA EN PLANTA BAJA Y PLATÓS

PLANO DE

ERREKALDE S/N 48980 GALDAKAO - BIZKAIA
localización

escala 1 / 50

fecha DICIEMBRE 2016

K 2000 s.a.u.
propiedad

Iciar Alcalde
decoradora

Juan Pablo Sanricolea
arquitecto

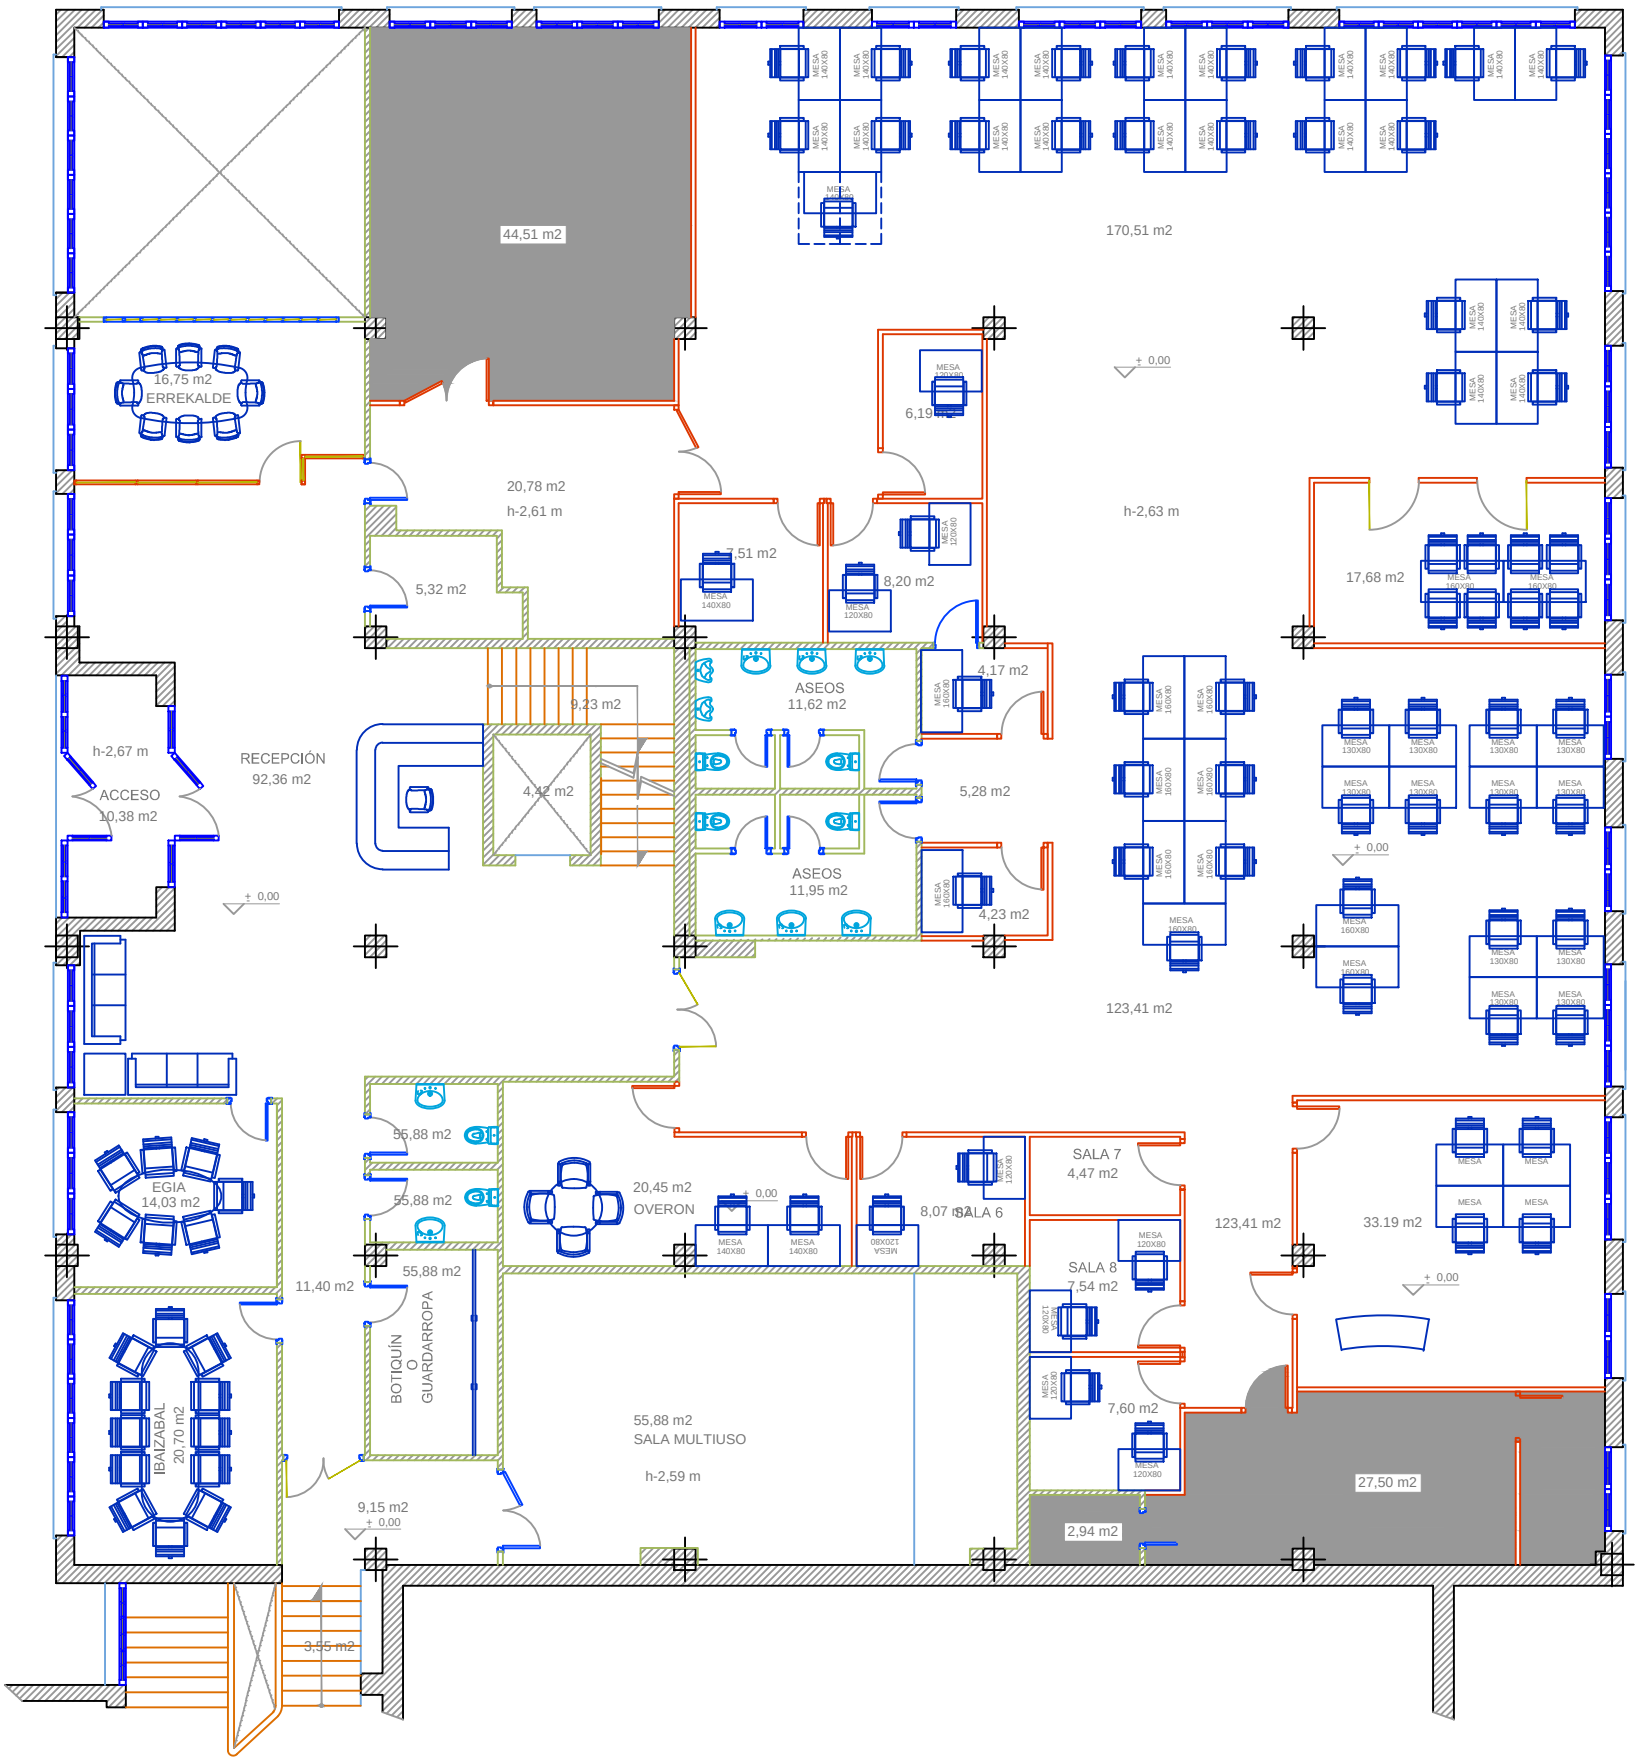

k 2000 s.a.u. propiedad	ERREKALDE S/N 48960 GALDAKAO localización	LEVANTAMIENTO DE PLANOS PROYECTO	PO
Iciar Alcalde decoradora	escala 1 / 50		
Juan Pablo Sarricolea arquitecto	fecha DICIEMBRE 2016	PLANO DE APRQUITECTURA OFICINAS	

calle lersundi. bajo 48009 bilbao tfno. 946 612 614